
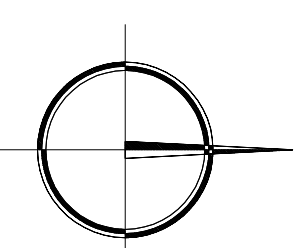
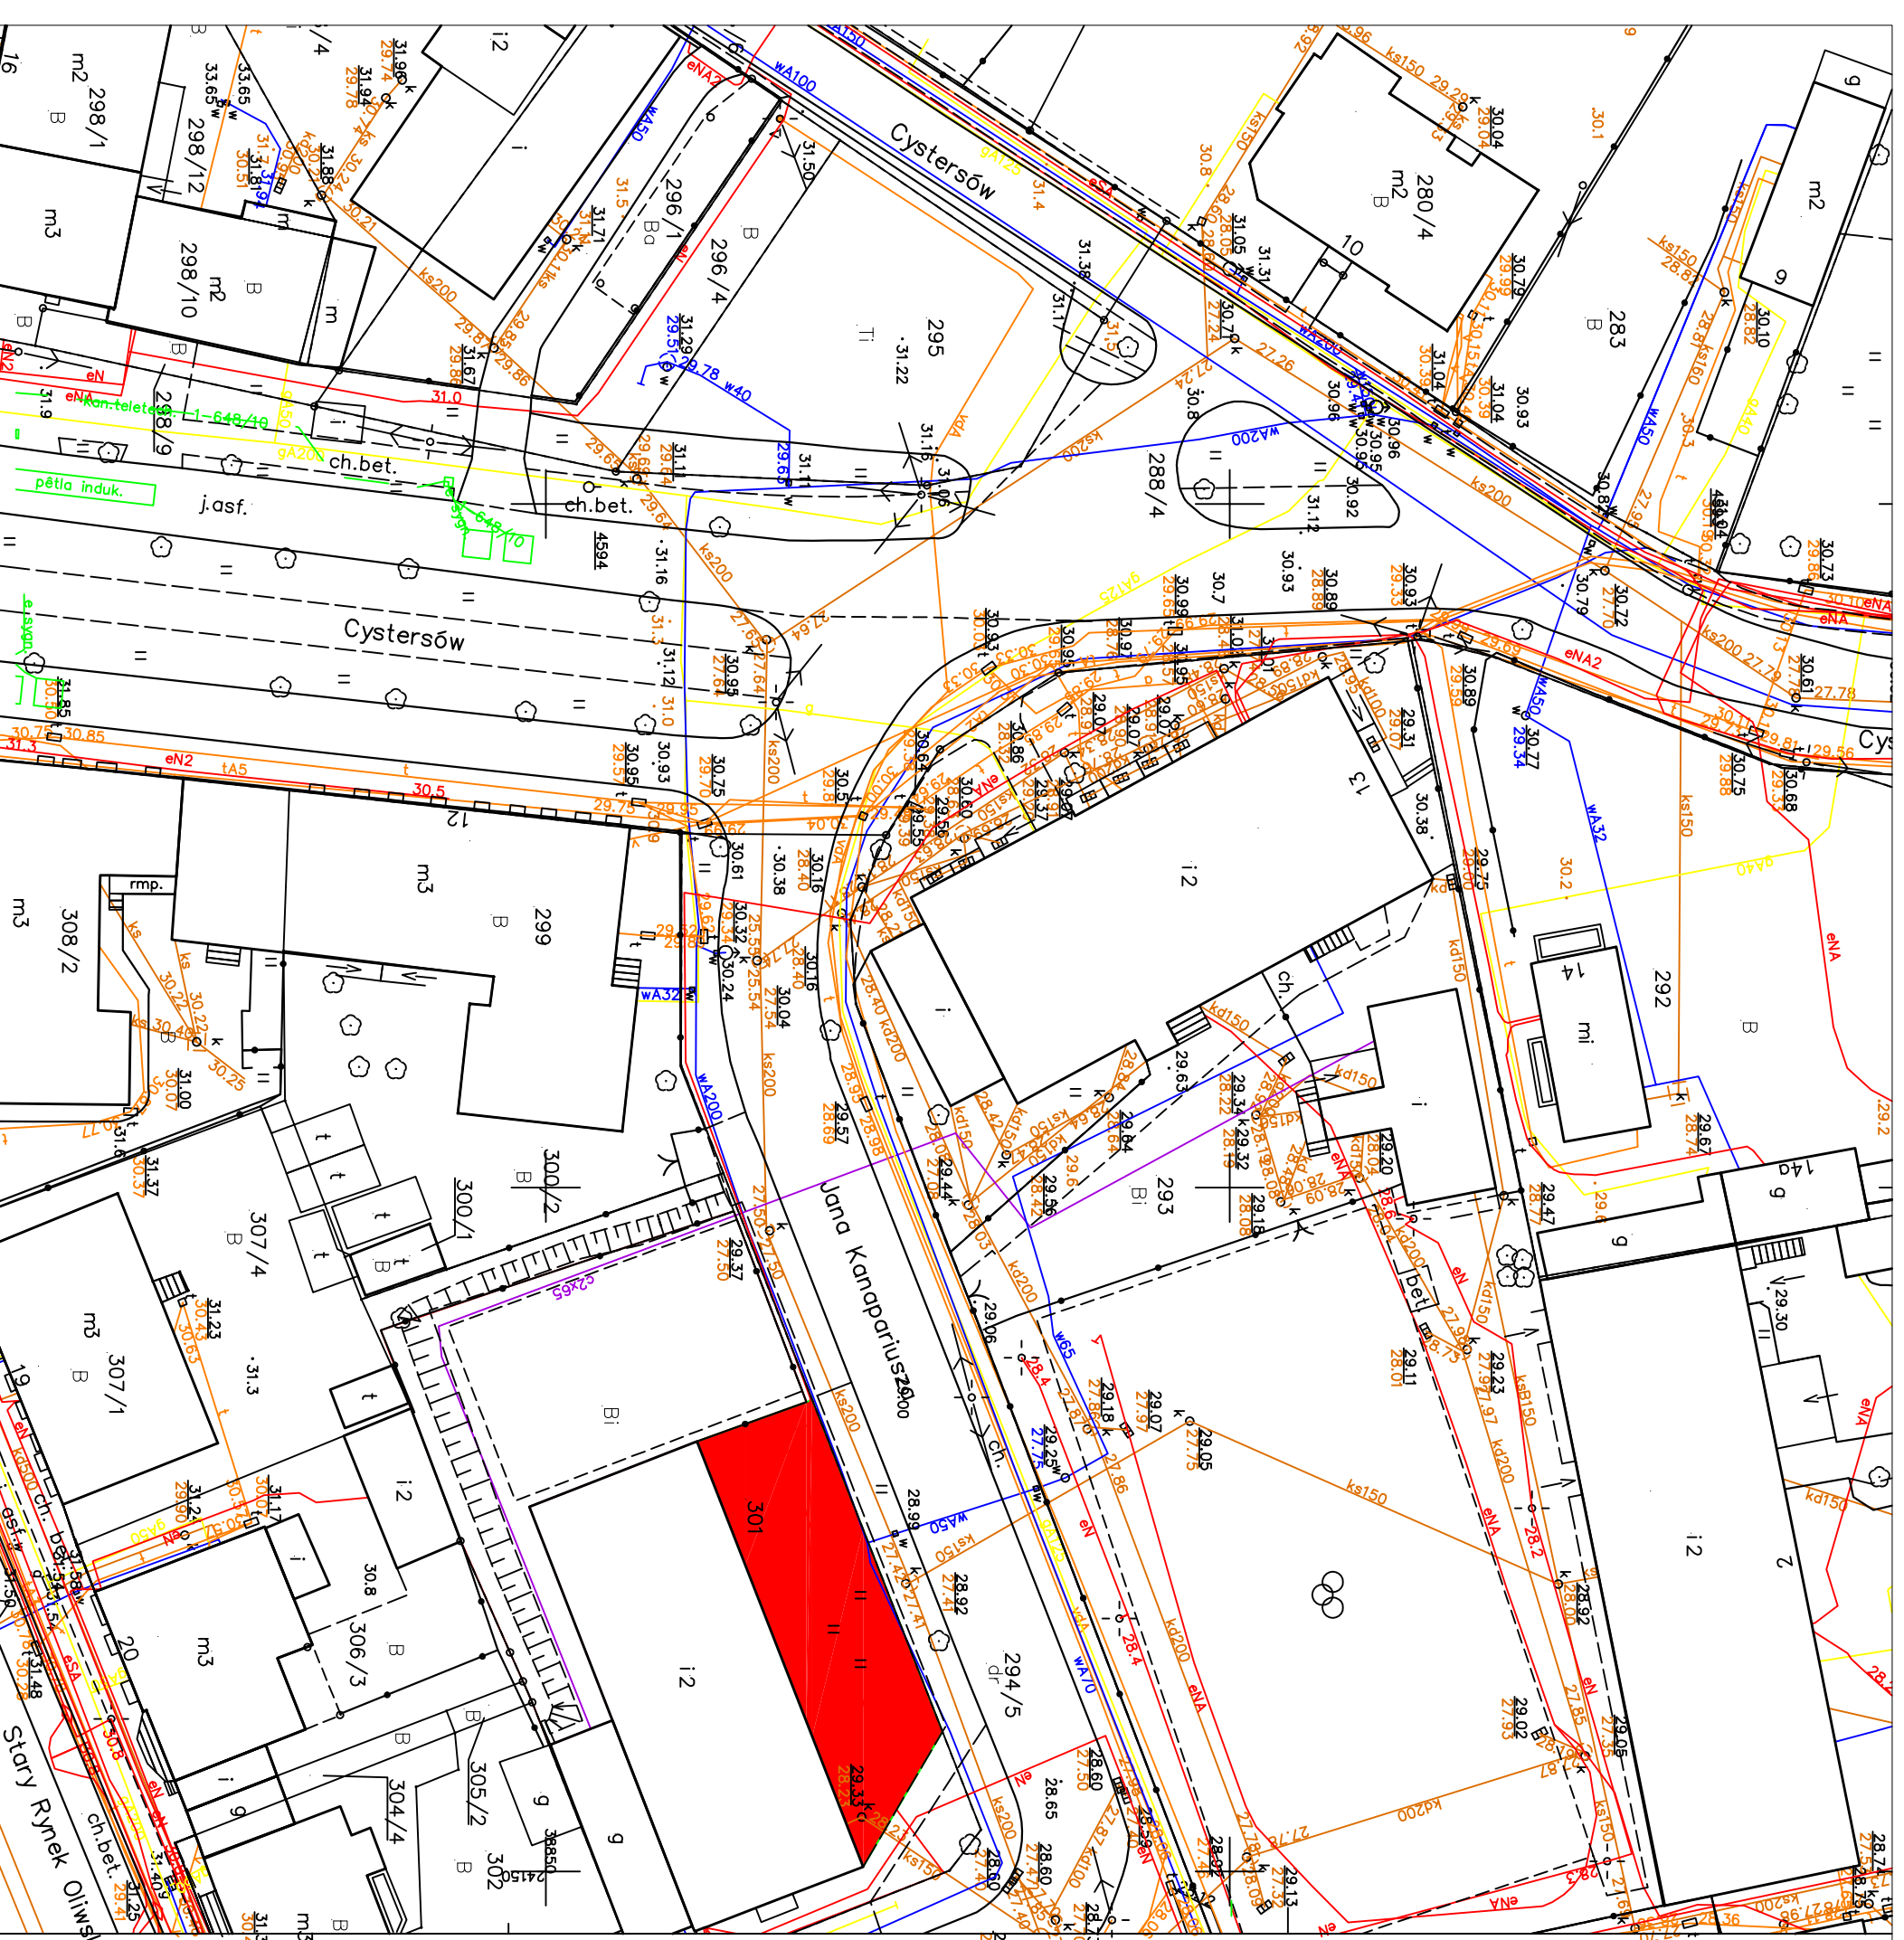


Przedmiotowy teren  
dz. Nr 301, obręb 006  
powierzchnia terenu pow 251,15m<sup>2</sup>

 miejsce posadzenia urządzeń  
zabawowych - przedmiot  
konkursu



TYTUŁ PRZEDSZKOLE "FREKATA" PRZY UL. CYSTERSÓW 13  
PLAC ZABAW  
PROPONOWANA LOKALIZACJA

INWESTOR Słowarzyżenie SKWER  
Gdańsk ul. Cystersów 13 80-330 Gdańsk Oliwa

AUTORZY URAMIENIA PODSIĘ  
PROJEKTANT architekt Piotr Wiktorowicz

OPRACOWANIE architekt Agnieszka Kocz

TYTUŁ RYSUNKU SZKIC SYTUACYJNY

FAZA OPRACOWANIA KONCEPCJA

SKALA 1:500

DATA 07-2015

PROJEKT CHRONIONY PRAWEM AUTORSKIM NR RYSUNKU 01